


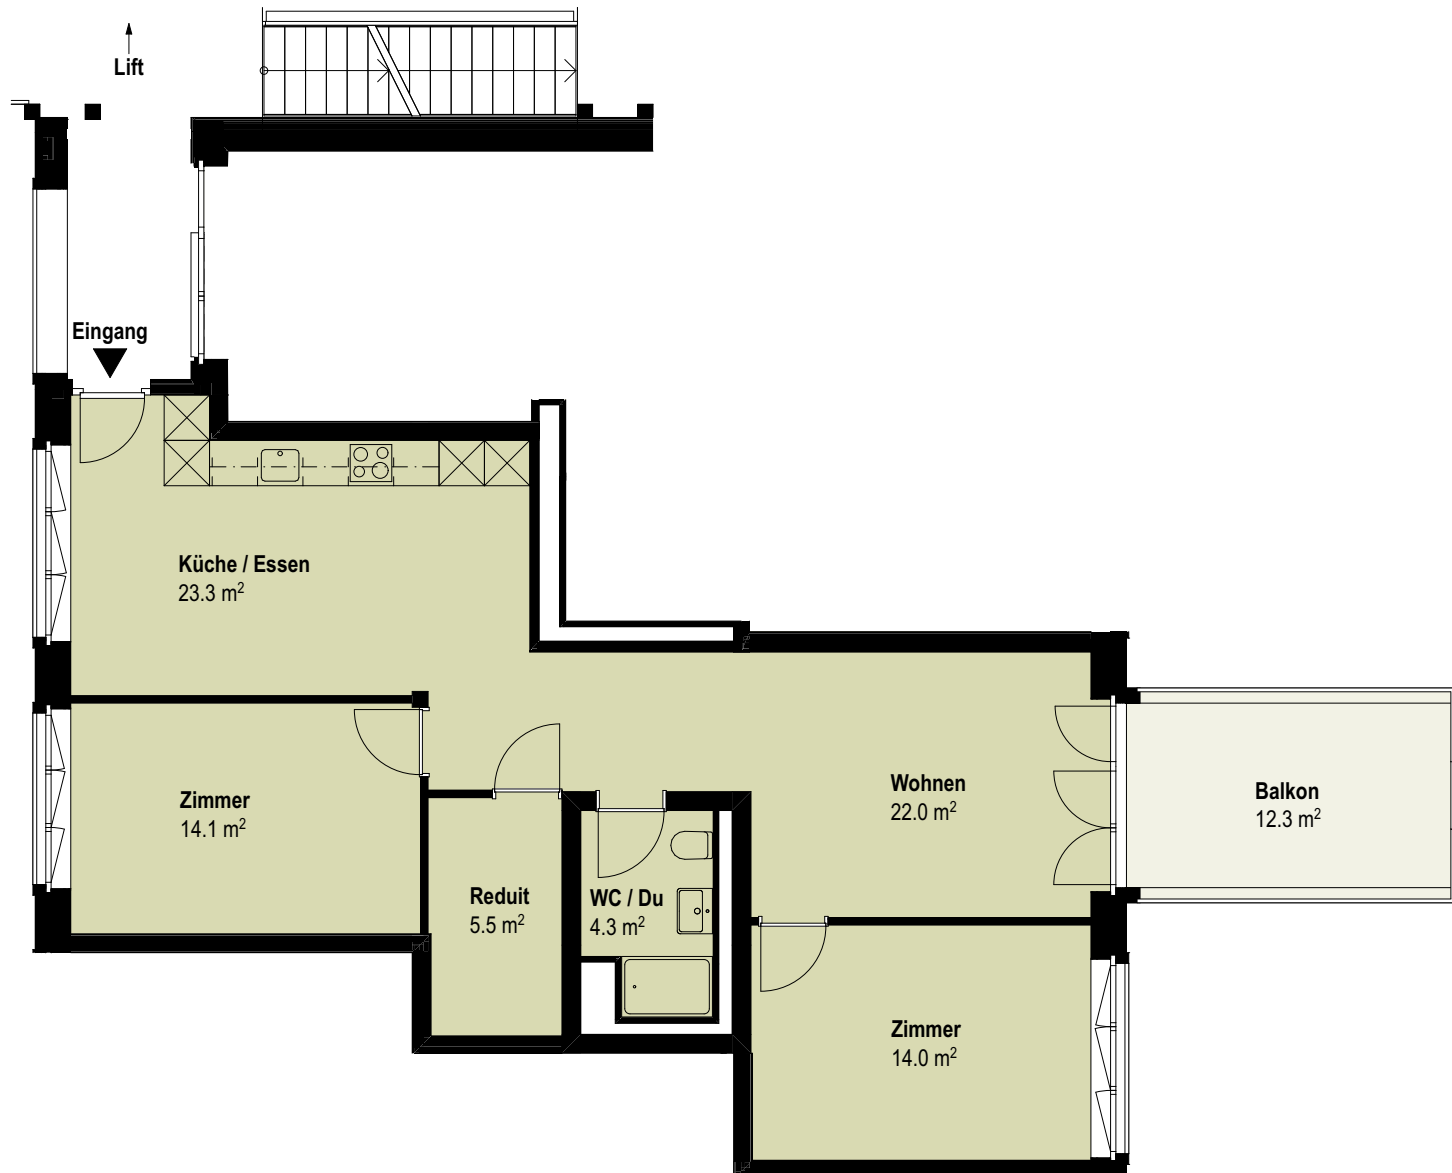

Adresse	Zelghalde 34
Geschoss	3.OG
Wohnfläche	83.2 m²
Aussenbereich	12.3 m²
Kellerfläche	8.2 m²

Nettowohnflächen sind gerundet und können geringfügig abweichen.

