


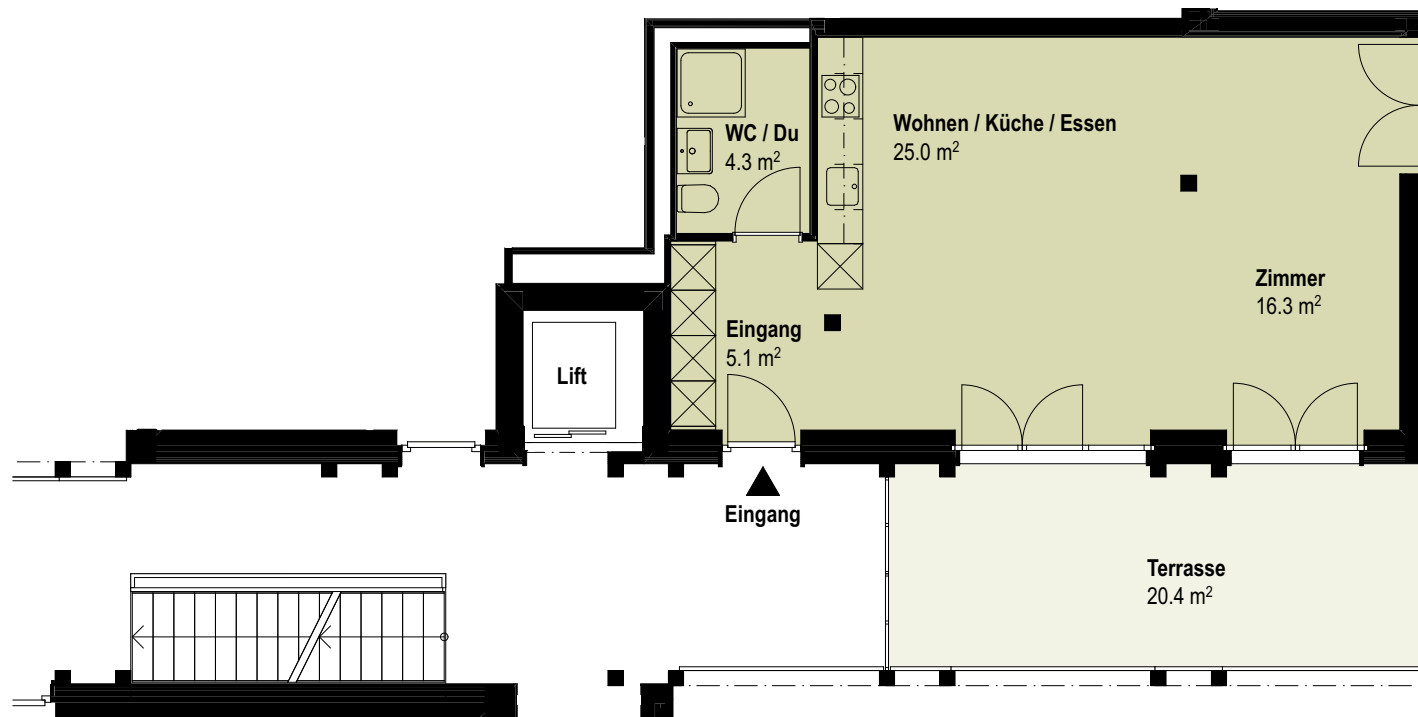

Adresse	Zelghalde 35
Geschoss	3.OG
Wohnfläche	50.7 m²
Aussenbereich	20.4 m²
Kellerfläche	5.7 m²

Nettowohnflächen sind gerundet und können geringfügig abweichen.

