


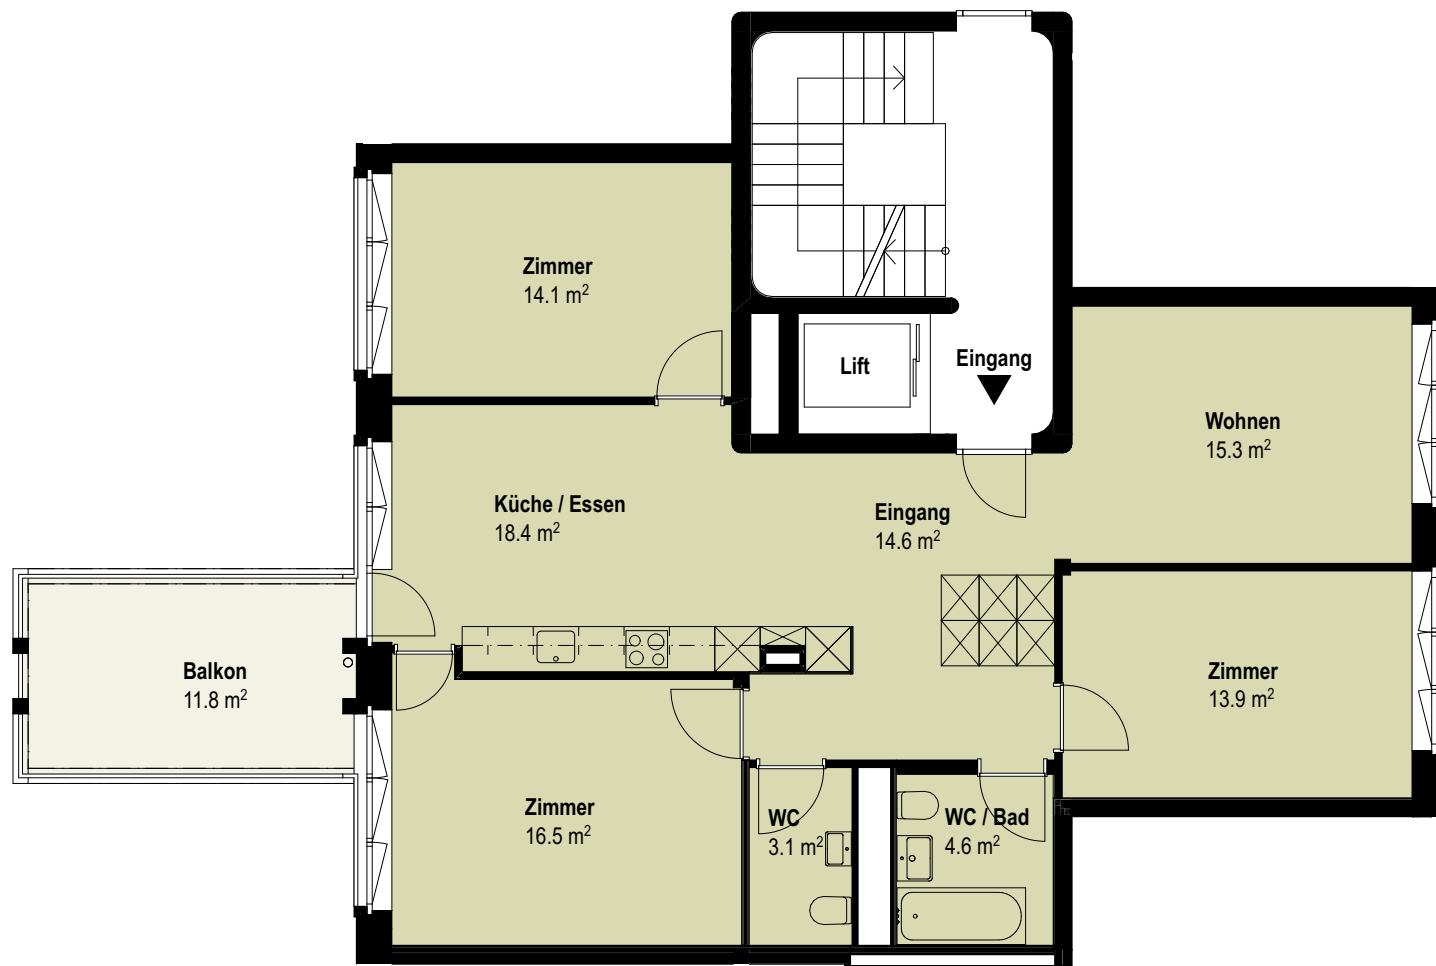

Adresse	Zelghalde 37
Geschoss	2.OG
Wohnfläche	100.5 m ²
Aussenbereich	11.8 m ²
Kellerfläche	22.8 m ²

Nettowohnflächen sind gerundet und können geringfügig abweichen.

