


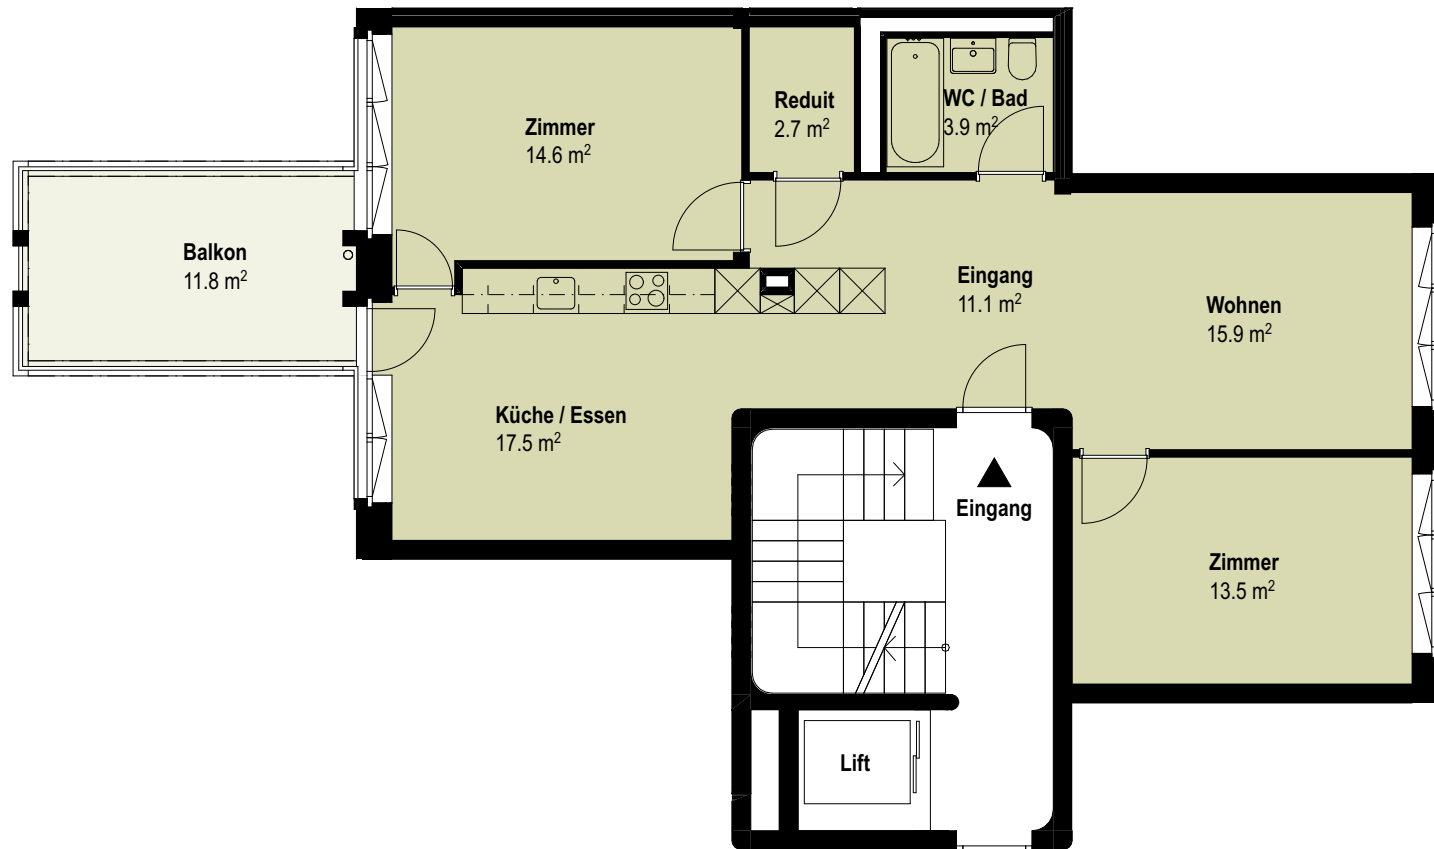

Adresse	Zelghalde 37
Geschoss	2.OG
Wohnfläche	79.2 m²
Aussenbereich	11.8 m²
Kellerfläche	9.5 m²

Nettowohnflächen sind gerundet und können geringfügig abweichen.

