


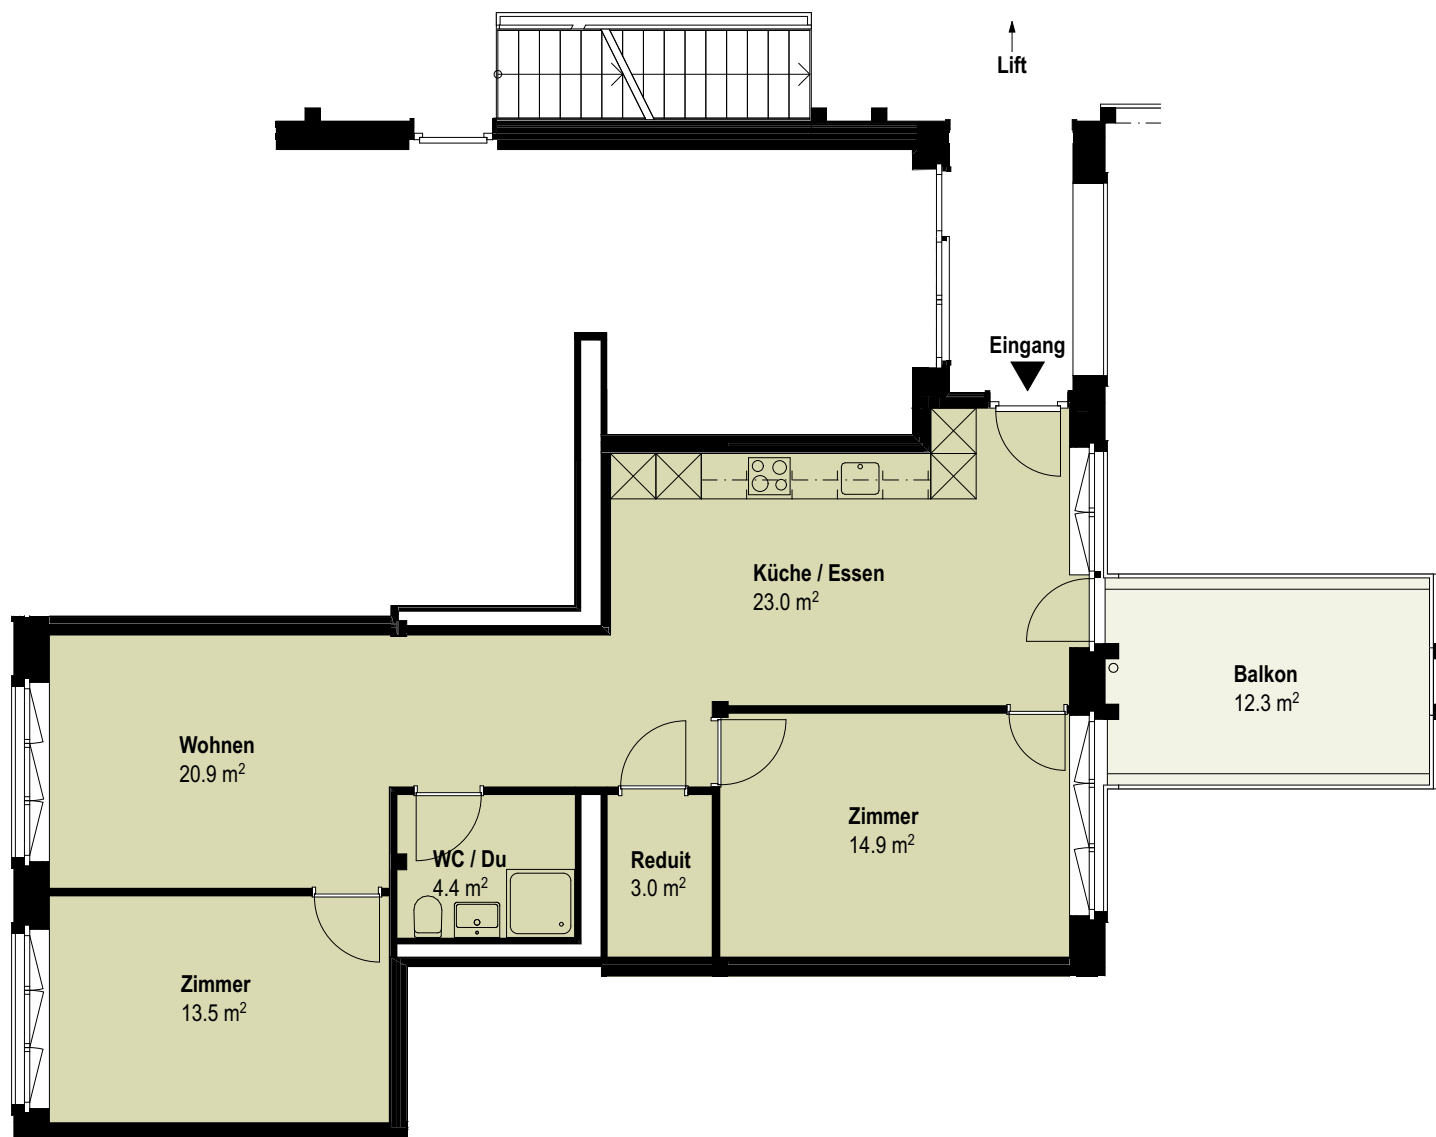

Adresse	Zelghalde 38
Geschoss	3.OG
Wohnfläche	79.7 m ²
Aussenbereich	12.3 m ²
Kellerfläche	8.0 m ²

Nettowohnflächen sind gerundet und können geringfügig abweichen.

