


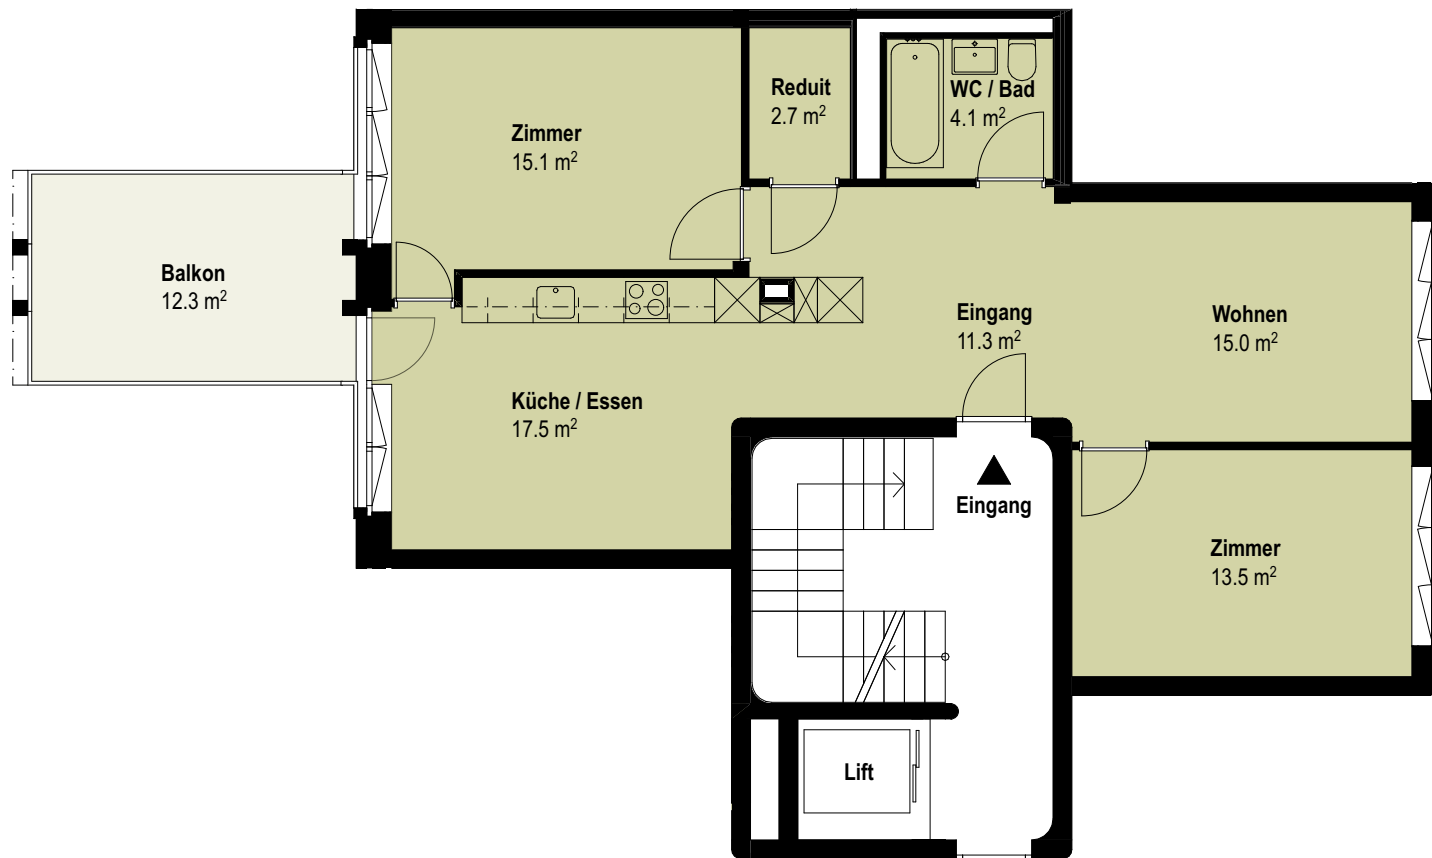

Adresse	Kügeliloostasse 69
Geschoss	3.OG
Wohnfläche	79.2 m ²
Aussenbereich	12.3 m ²
Kellerfläche	8.5 m ²

Nettowohnflächen sind gerundet und können geringfügig abweichen.

