



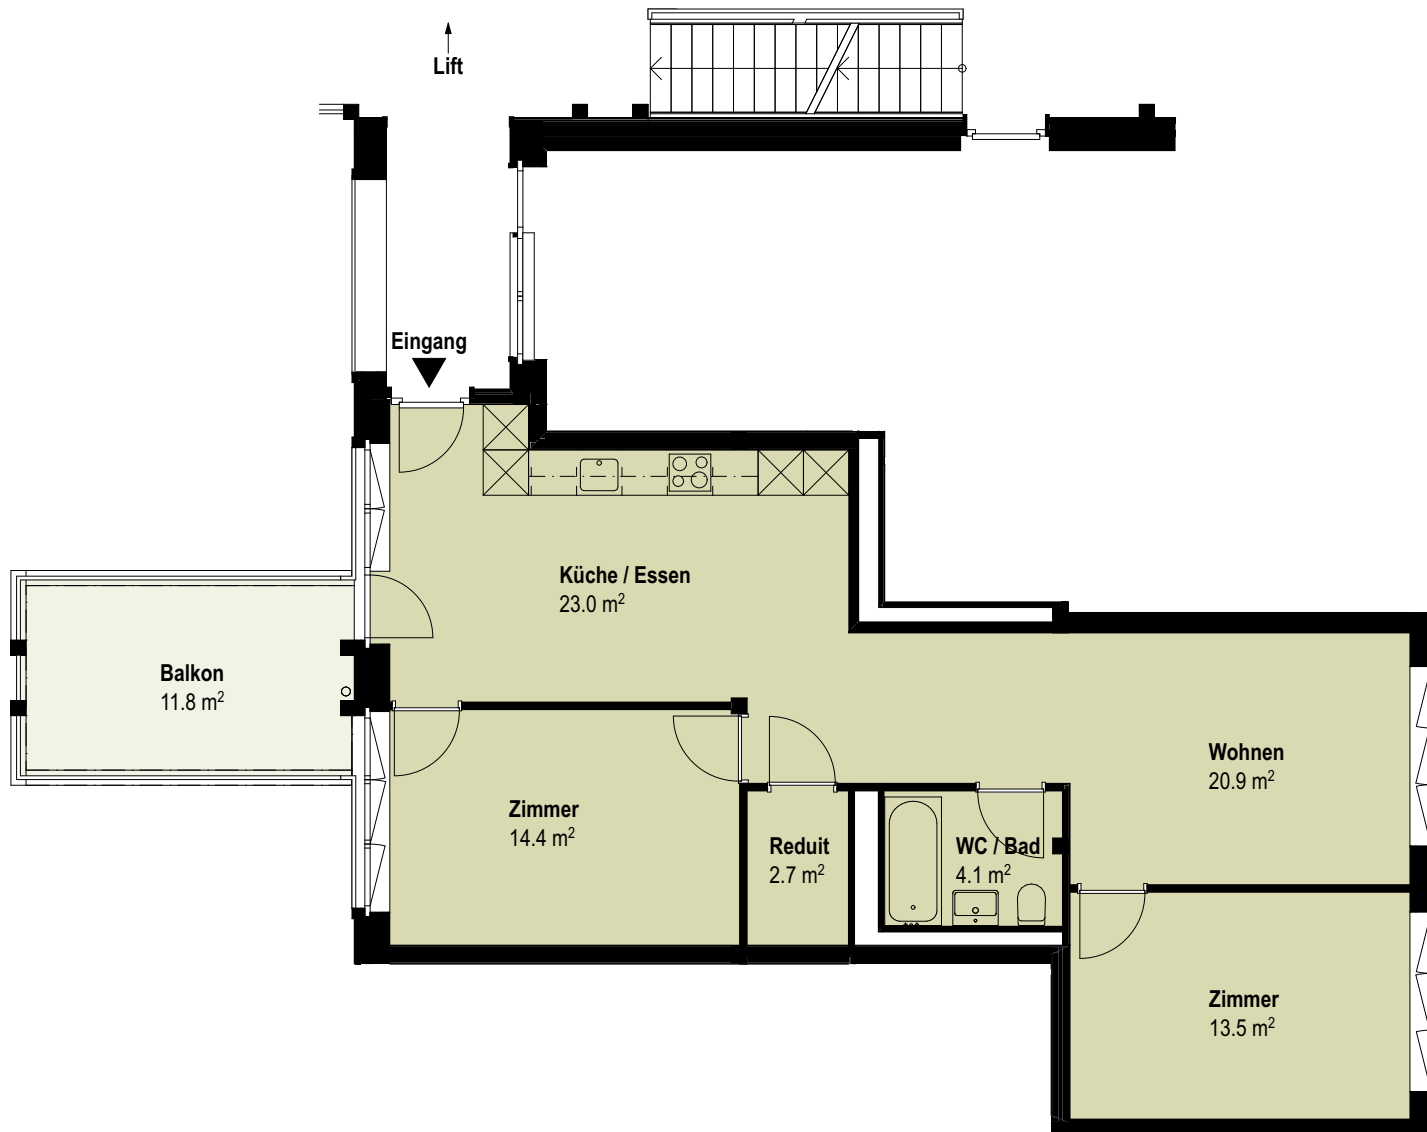

Adresse	Kügelillostrasse 69
Geschoss	2.OG
Wohnfläche	78.6 m²
Aussenbereich	11.8 m²
Kellerfläche	8.1 m²

Nettowohnflächen sind gerundet und können geringfügig abweichen.

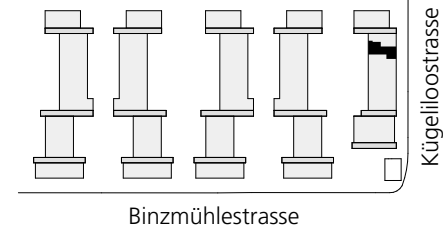

Massstab 1:100

