


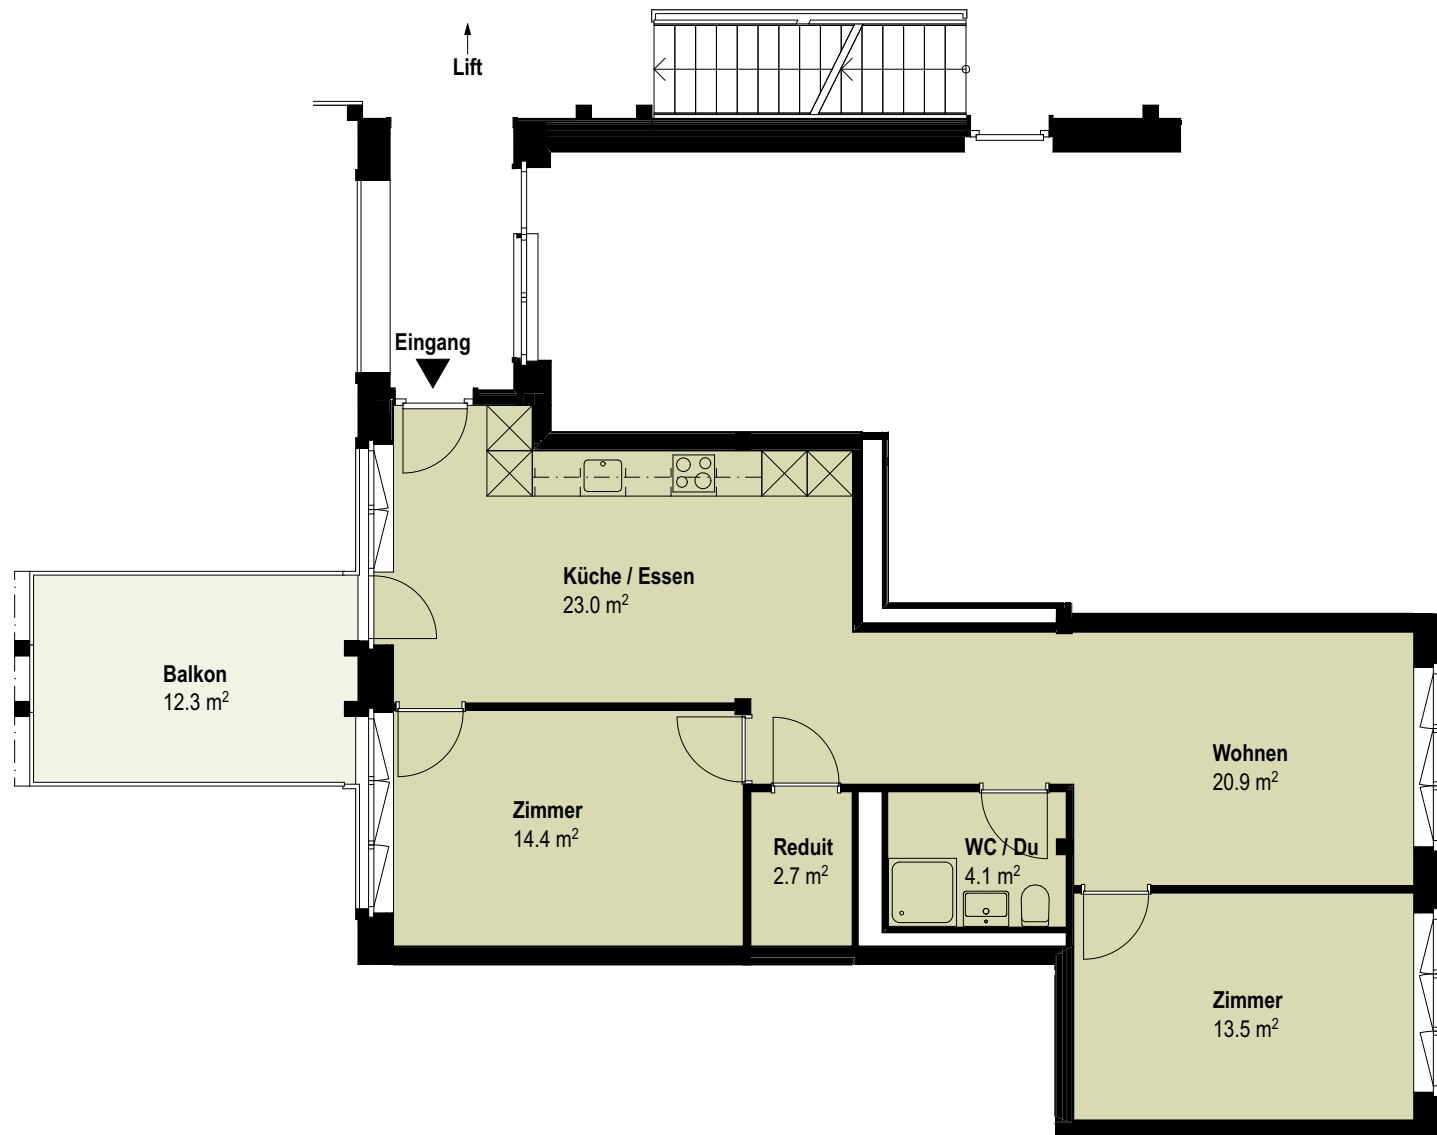

Adresse	Kügelilostrasse 69
Geschoss	3.OG
Wohnfläche	78.6 m²
Aussenbereich	12.3 m²
Kellerfläche	8.5 m²

Nettowohnflächen sind gerundet und können geringfügig abweichen.

