



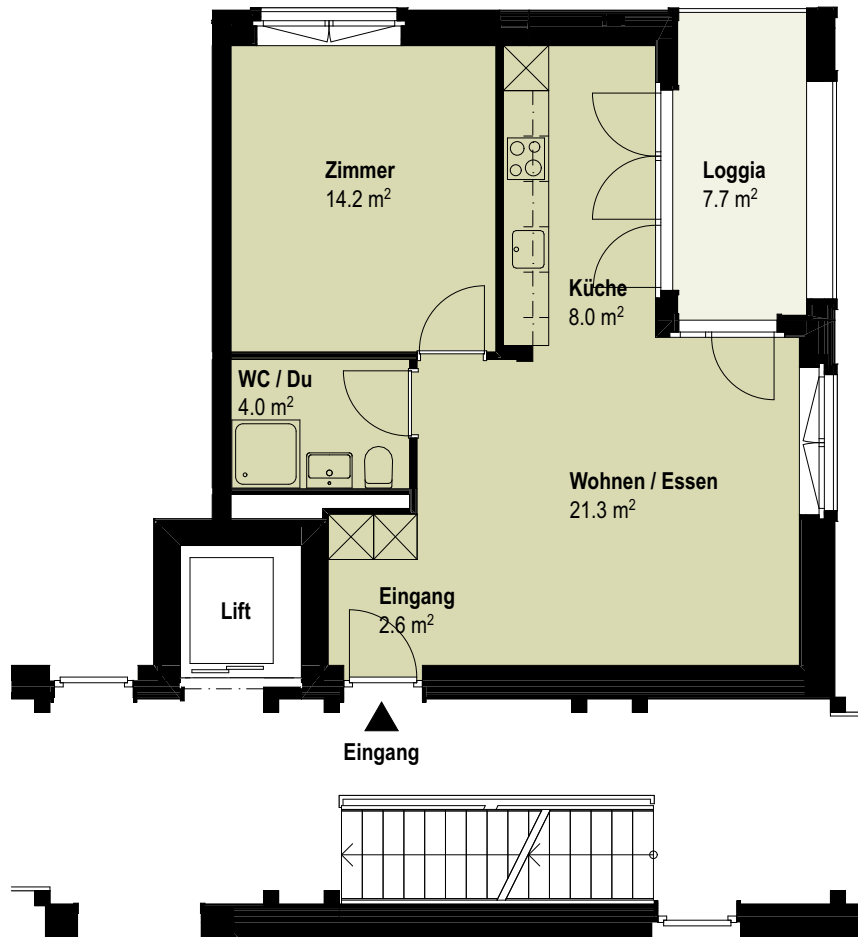

Adresse	Kügelilostrasse 69
Geschoss	3.OG
Wohnfläche	50.1 m ²
Aussenbereich	7.7 m ²
Kellerfläche	7.2 m ²

Nettowohnflächen sind gerundet und können geringfügig abweichen.

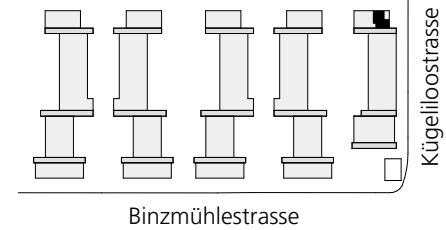

Massstab 1:100

